
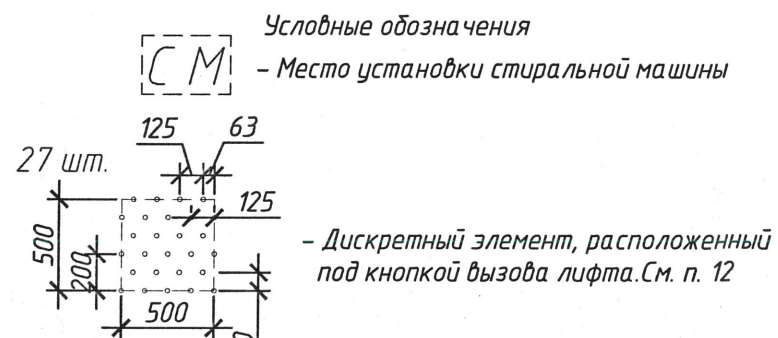


Согласовано:

Согласовано:

Инв. № подл. 908/24  
 Подпись и дата 19.01.25

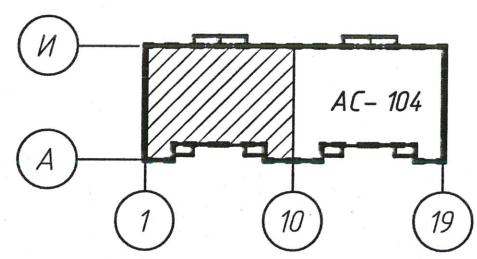

Изм.	Колич.	Лист № док.	Подпись	Дата
Утвердил	Марозик			10.24
ГАП	Хмель			10.24
Н. контр.	Навоша			10.24
Проверил	Кондратюк			10.24
Разработал	Мисюра			10.24

38.24-АС		
"Жилой комплекс "Северный бульвар" по ул. Олега Кошевого, 2 в г. Бресте". Проект застройки. 3-я очередь строительства (№ 4 по з/п)		
Стадия	Лист	Листов
С	103	
Жилой дом		
План отделочных работ 3 этажа в осях 1-10		



