
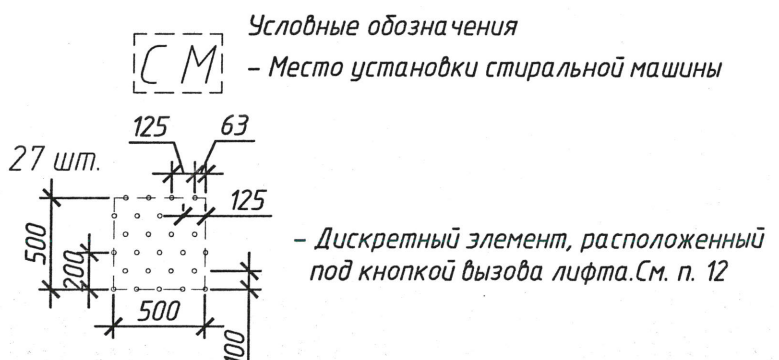


Согласовано:

Согласовано:

Инв. № подл. 908/4  
 Подпись и дата 10.01.25

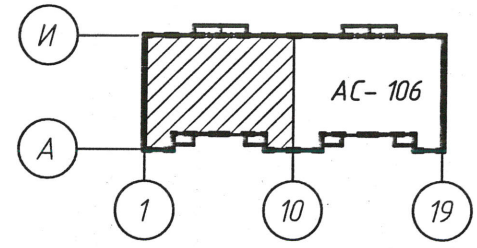


Изм.	Колич.	Лист № док.	Подпись	Дата
Утвердил	Марозик			10.24
ГАП	Хмель			10.24
Н. контр.	Надоша			10.24
Проверил	Кондратюк			10.24
Разработал	Мисюра			10.24

**38.24-АС**

"Жилой комплекс "Северный бульвар"  
 по ул. Олега Кошевого, 2 в г. Бресте". Проект  
 застройки. 3-я очередь строительства (№ 4 по з/п)"

Жилой дом	Стадия	Лист	Листов
	С	105	



План отделочных работ  
 5,7,9 этажа в осях 1-10

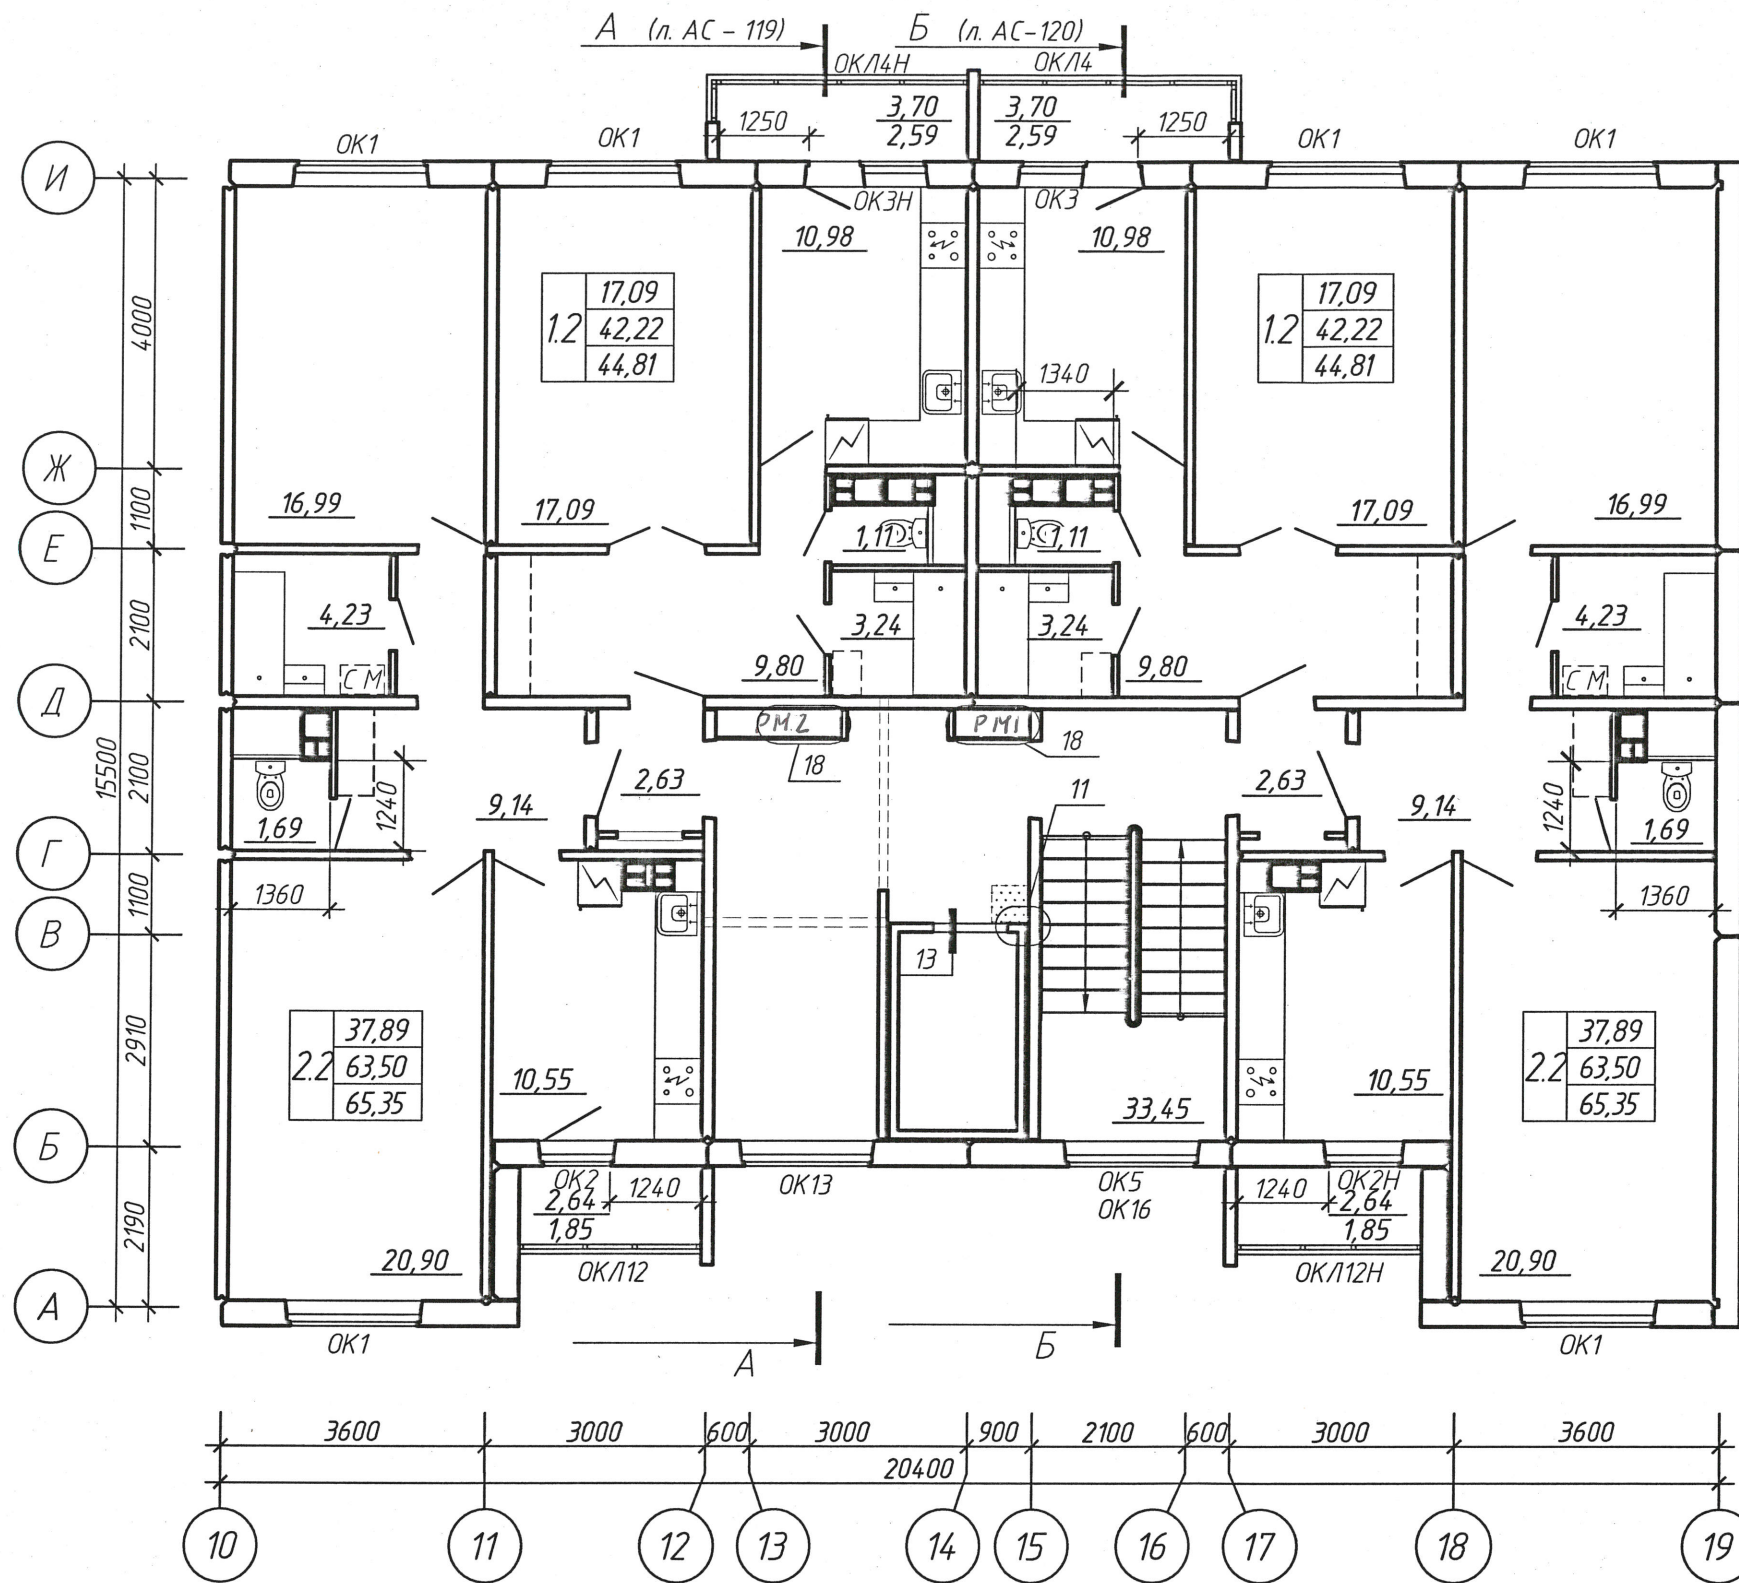

Согласовано:

Согласовано:

Инв. № подл. 908/24  
Подпись и дата 10.01.25

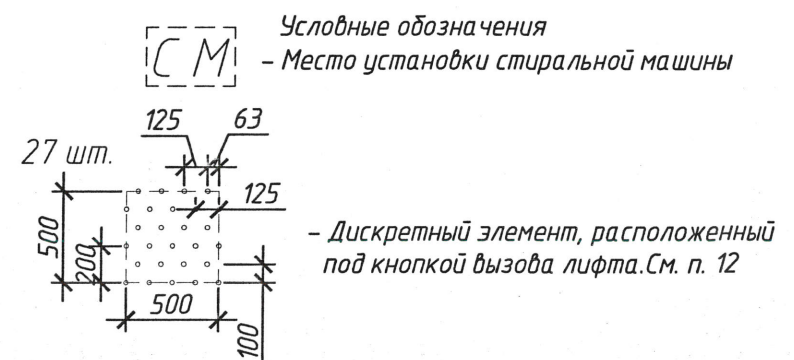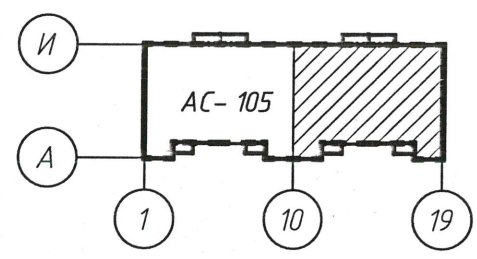

				<b>38.24-АС</b>			
				"Жилой комплекс "Северный бульвар" по ул. Олега Кошевого, 2 в г. Бресте". Проект застройки. 3-я очередь строительства (№ 4 по 2/н)"			
Изм.	Колич.	Лист № док.	Подпись	Дата	Стадия	Лист	Листов
Утвердил		Марозик	<i>[Signature]</i>	10.24	Жилой дом	С	106
ГАП		Хмель	<i>[Signature]</i>	10.24			
Н. контр.		Навоша	<i>[Signature]</i>	10.24			
Проверил		Кондратюк	<i>[Signature]</i>	10.24	План отделочных работ 5,7,9 этажа в осях 10-19		
Разработал		Мисюра	<i>[Signature]</i>	10.24			

