


Согласовано:

Согласовано:

Инв. № подл. 908/24  
 Подпись и дата 12.10.01.05  
 Взам. инв. №


Условные обозначения

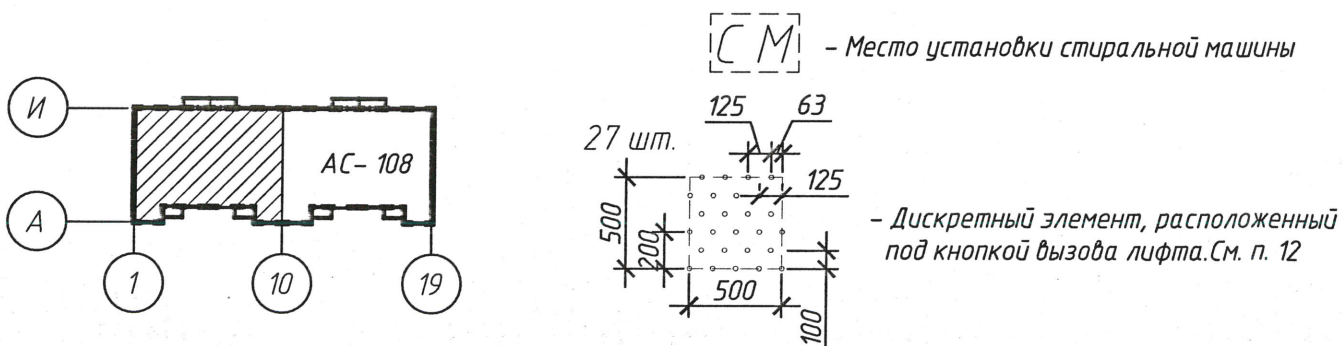

Изм.	Колич.	Лист № док.	Подпись	Дата
Утвердил	Марозик		<i>[Signature]</i>	10.24
ГАП	Хмель		<i>[Signature]</i>	10.24
Н. контр.	Надоша		<i>[Signature]</i>	10.24
Проверил	Кондратюк		<i>[Signature]</i>	10.24
Разработал	Мисюра		<i>[Signature]</i>	10.24

38.24-АС		
"Жилой комплекс "Северный бульвар" по ул. Олега Кошевого, 2 в г. Бресте". Проект застройки. 3-я очередь строительства (№ 4 по ч/п)"		
Жилой дом	Стадия С	Лист 107
План отделочных работ 6,8,10,11 этажа в осях 1-10		



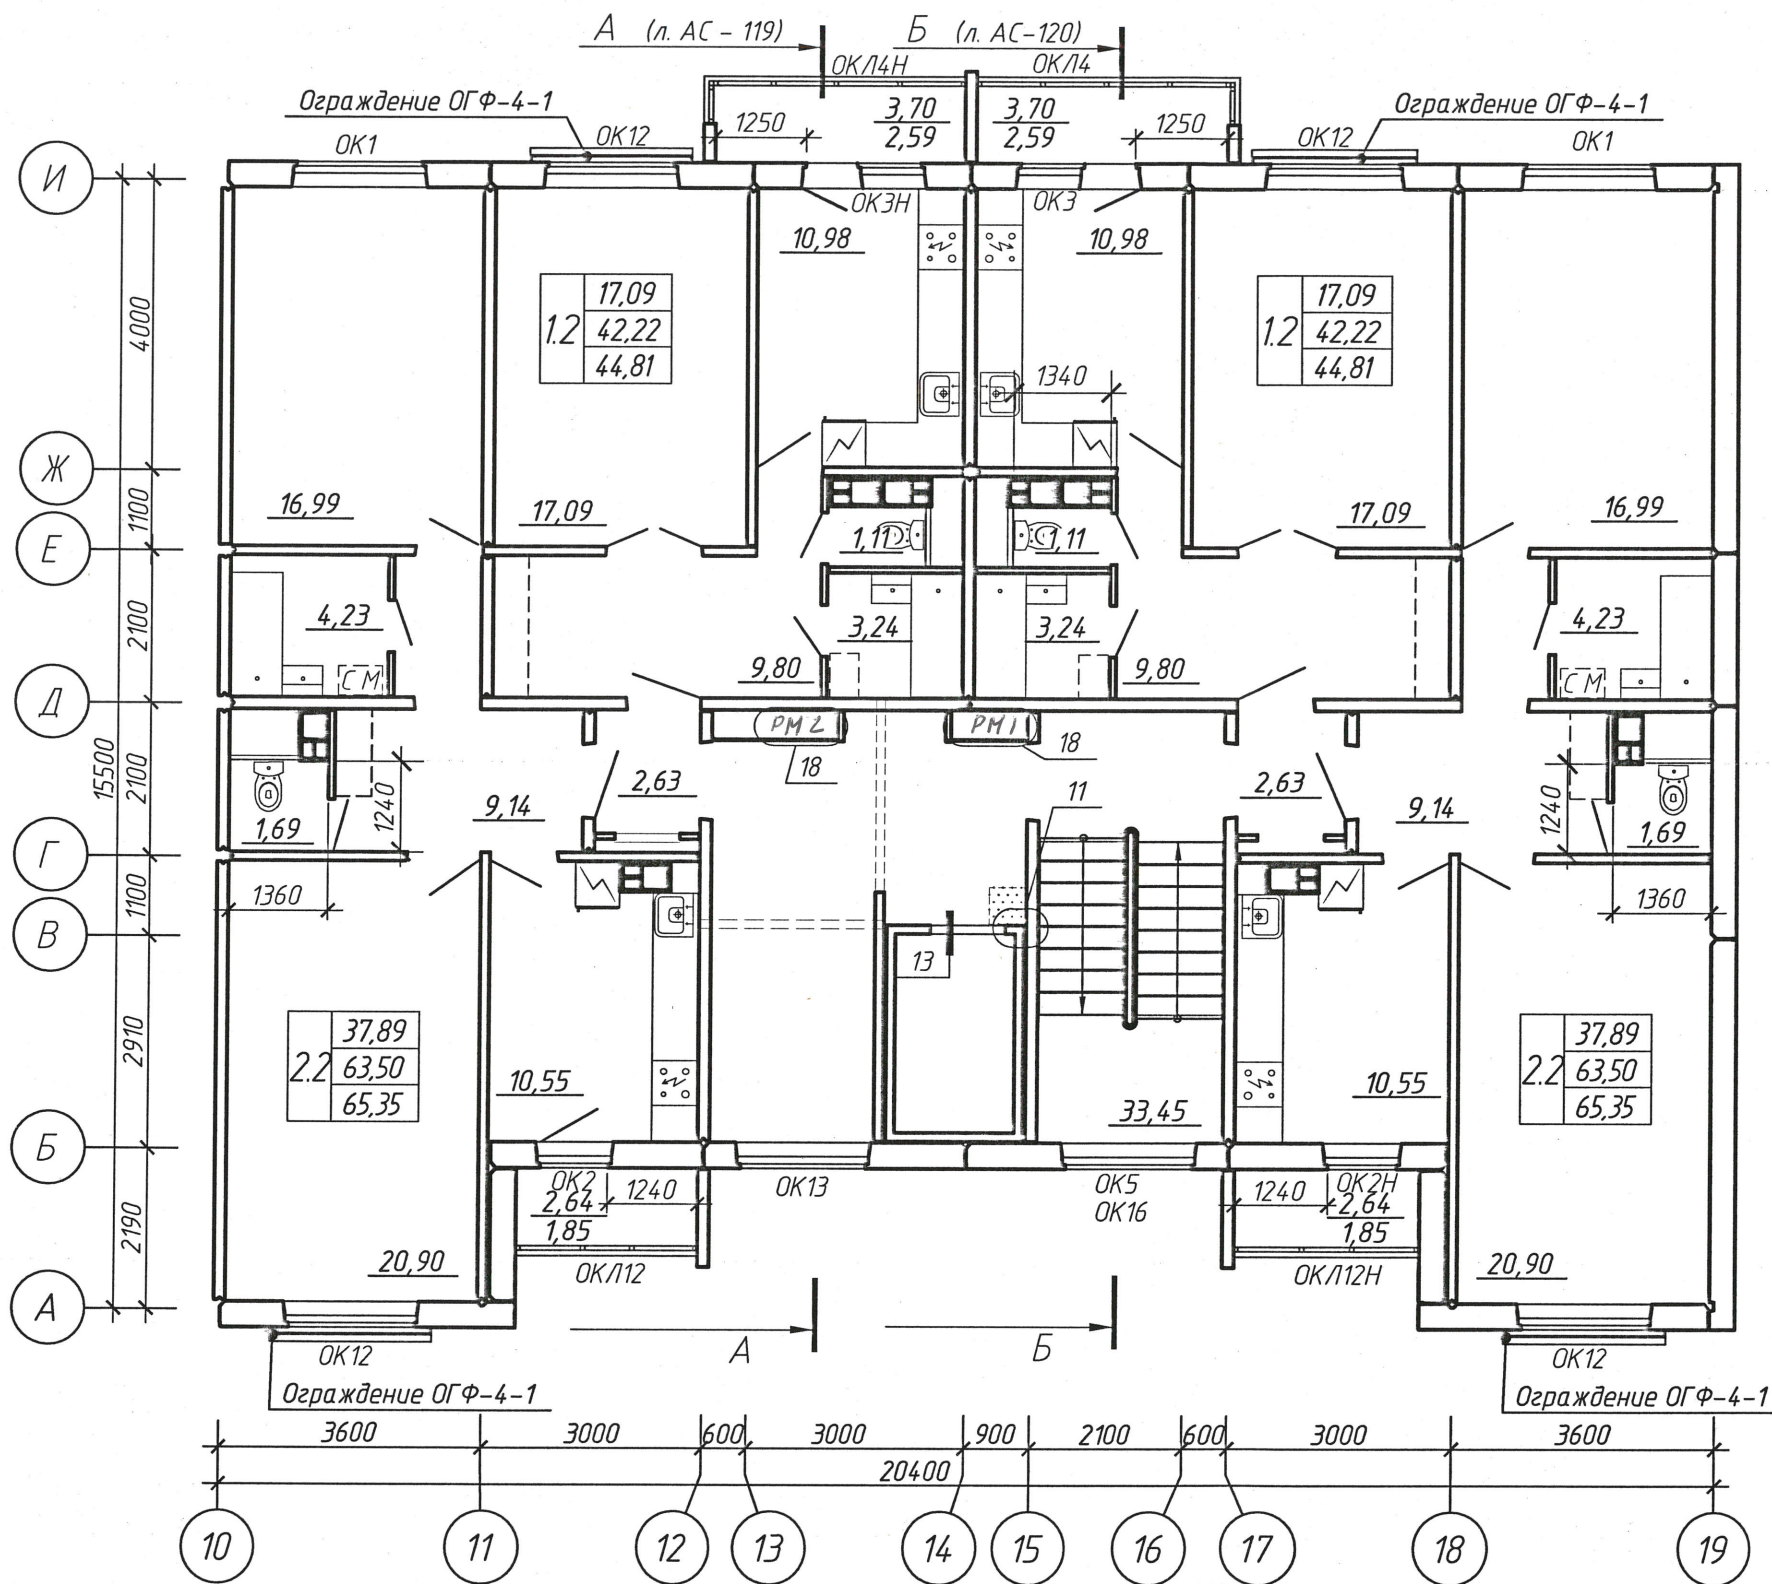

Согласовано:

Согласовано:


Инв. № подл. 808/24  
Подпись и дата 16.01.25

Взам. инв. №

Условные обозначения

- Место установки стиральной машины

- Дискретный элемент, расположенный под кнопкой вызова лифта. См. п. 12

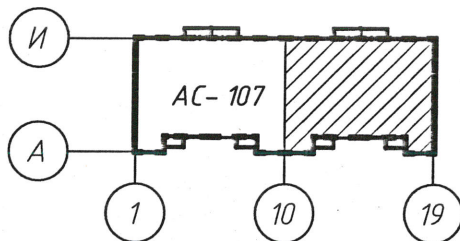

				<b>38.24-АС</b>			
				"Жилой комплекс "Северный бульвар" по ул. Олега Кошевого, 2 в г. Бресте". Проект застройки. 3-я очередь строительства (№ 4 по з/п)"			
Изм.	Кол.ч.	Лист № док.	Подпись	Дата	Стадия	Лист	Листов
Утвердил	Марозик			10.24	Жилой дом	С	108
ГАП	Хмель			10.24			
Н. контр.	Навоша			10.24			
Проверил	Кондратюк			10.24	План отделочных работ 6,8,10,11 этажа в осях 10-19		
Разработал	Мисюра			10.24			

