


Согласовано:

Согласовано:

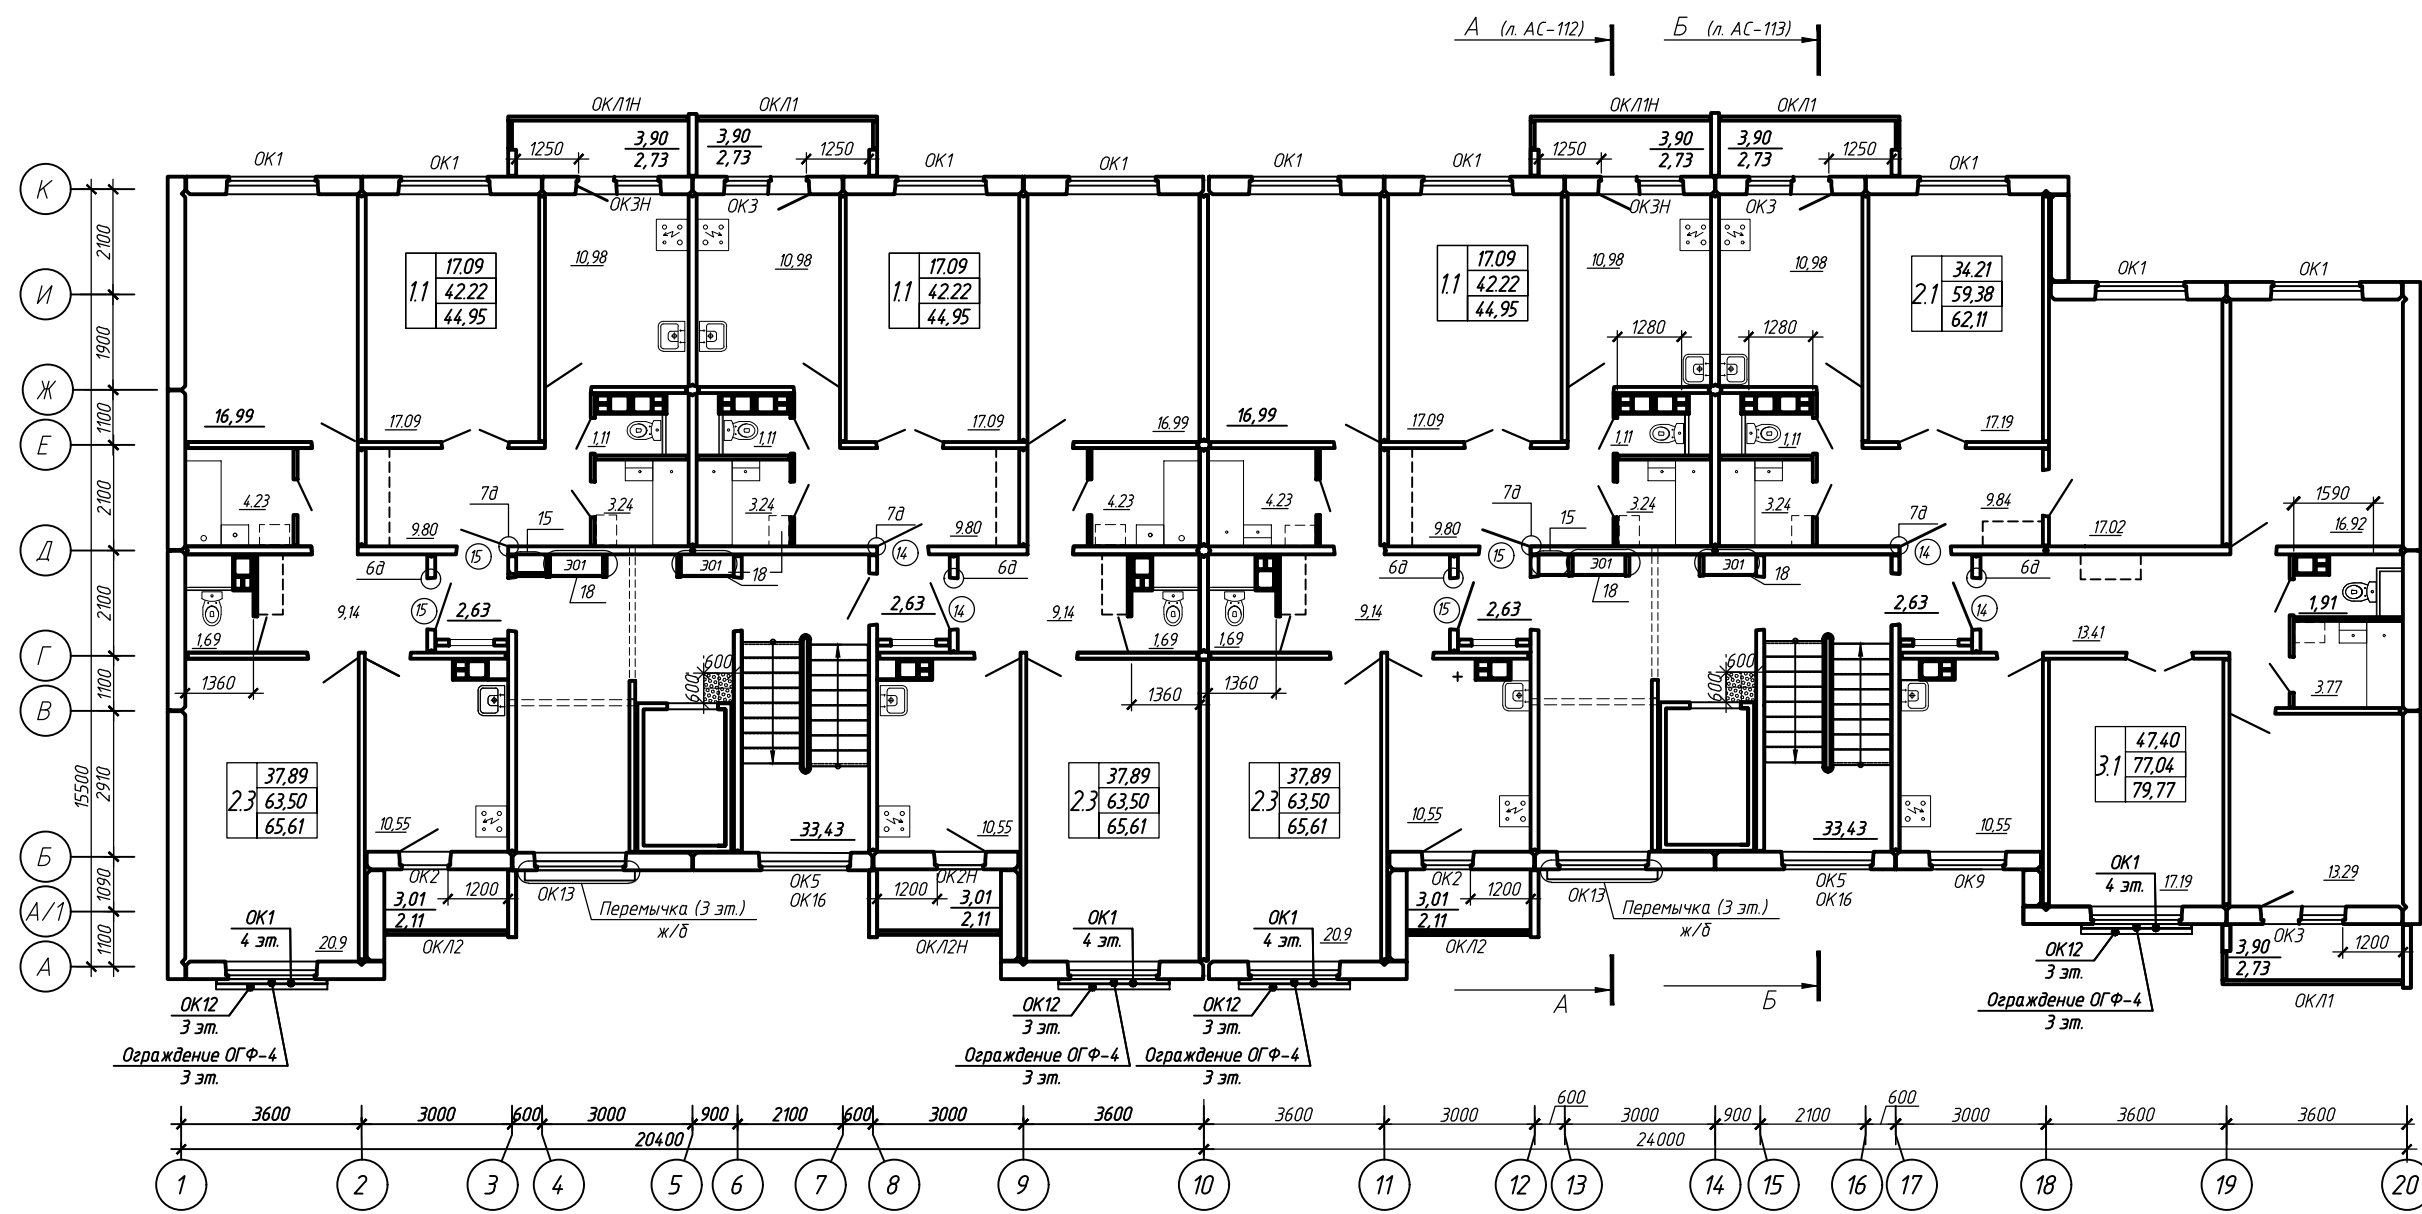

Инв. № подл. Подпись и дата. Взам. инв. №

					20.23-АС		
					"Жилой комплекс "Северный бульвар" по ул. Олега Кошова, 2 в г. Бресте". Проект застройки. 2-я очередь строительства (№3 по ГП)		
Изм.	Колич.	Лист	№ док.	Подпись	Дата		
Утвердил	Марозик				05.24	Жилой дом	
ГАП	Хмель				05.24		
Н. контр.	Сахаревич				05.24	План отделочных работ 3,4 этажа в осях 1-20	
Проверил	Хмель				05.24		
Разработал	Шерко				05.24	Копировал	

